

Friedhofssatzung der Ortsgemeinde Darstein

vom 8. Mai 2014

Der Gemeinderat Darstein hat auf Grund des § 24 der Gemeindeordnung für Rheinland-Pfalz (GemO) sowie der §§ 2 Abs. 3, 5 Abs. 2 und 6 Abs. 1 Satz 1 des Bestattungsgesetzes (BestG) vom 4.3.1983 (GVBl. S. 69) folgende Satzung beschlossen, die hiermit bekannt gemacht wird:

1. Allgemeine Bestimmungen

- § 1 Geltungsbereich
- § 2 Friedhofszweck
- § 3 Schließung und Aufhebung

2. Ordnungsvorschriften

- § 4 Öffnungszeiten
- § 5 Verhalten auf dem Friedhof
- § 6 Ausführen gewerblicher Arbeiten

3. Allgemeine Bestattungsvorschriften

- § 7 Allgemeines, Anzeigepflicht, Bestattungszeit
- § 8 Särge und Urnen
- § 9 Grabherstellung
- § 10 Ruhezeit
- § 11 Umbettungen

4. Grabstätten

- § 12 Allgemeines, Arten der Grabstätten
- § 13 Reihengrabstätten
- § 13a Gemischte Grabstätten
- § 14 Einstellige Grabstätten
- § 15 Doppel- und Familiengrabstätten
- § 16 Urnengrabstätten und –beisetzungen
- § 17 Rasengrabstätten
- § 18 Ehrengabstätten

5. Gestaltung der Grabstätten

- § 19 Allgemeine Gestaltungsvorschriften

6. Grabmale

- § 20 Gestaltung der Grabmale in Grabfeldern mit allgem. Gestaltungsvorschriften
- § 21 Gestaltung der Grabmale in Grabfeldern mit besonderen Gestaltungsvorschriften
- § 22 Grabeinfassungen und –abdeckungen
- § 23 Zustimmungserfordernis
- § 24 Standsicherheit der Grabmale
- § 25 Verkehrssicherheitspflicht der Grabmale
- § 26 Entfernen von Grabmalen

7. Herrichten und Pflege der Grabstätten

- § 27 Herrichten und Instandhalten der Grabstätten
- § 28 Grabfelder mit allgemeinen Gestaltungsvorschriften
- § 29 Vernachlässigte Grabstätten

8. Schlussbestimmungen

- § 30 Alte Rechte
- § 31 Haftung
- § 32 Ordnungswidrigkeiten
- § 33 Gebühren
- § 34 Inkrafttreten

1. Allgemeine Bestimmungen

§ 1 Geltungsbereich

Diese Satzung gilt für den im Gebiet der Gemeinde Darstein gelegenen und von ihr verwalteten Friedhof.

§ 2 Friedhofszweck

- (1) Der Friedhof ist eine nicht rechtsfähige Anstalt (öffentliche Einrichtung) der Gemeinde Darstein.
- (2) Er dient der Bestattung derjenigen Personen, die
 - a) bei ihrem Tode Einwohner der Gemeinde waren,
 - b) ein besonderes Recht auf Bestattung in einer bestimmten Grabstätte haben oder
 - c) ohne Einwohner zu sein, nach § 2 Abs. 2 Sätze 2 und 3 BestG zu bestatten sind.
- (3) Die Bestattung anderer Personen bedarf der vorherigen Zustimmung der Friedhofsverwaltung.

§ 3 Schließung und Aufhebung

- (1) Der Friedhof oder Teile des Friedhofes können ganz oder teilweise für weitere Bestattungen oder Beisetzungen gesperrt (Schließung) oder anderen Zwecken gewidmet werden (Aufhebung).
- (2) Durch die Schließung wird die Möglichkeit weiterer Bestattungen und Beisetzungen ausgeschlossen. Soweit durch die Schließung das Recht auf weitere Bestattungen oder Beisetzungen in einstelligen Grabstätten sowie Doppel-, Familien- oder Urnengrabstätten erlischt, wird dem Nutzungsberechtigten für die restliche Nutzungszeit bei Eintritt eines weiteren Bestattungs- oder Beisetzungsfalles auf Antrag eine andere einstellige Grabstätte sowie Doppel-Familien- oder Urnengrabstätte zur Verfügung gestellt. Außerdem kann er die Umbettung verlangen, soweit die Nutzungszeit noch nicht abgelaufen ist.
- (3) Durch die Aufhebung geht die Eigenschaft des Friedhofes als Ruhestätte der Toten verloren. Die Bestatteten werden, falls die Ruhe- oder Nutzungszeit noch nicht abgelaufen ist, auf Kosten der Gemeinde in andere Grabstätten umgebettet.

- (4) Schließung oder Aufhebung werden öffentlich bekannt gemacht. Der Nutzungsberechtigte einer Grabstätte erhält außerdem einen schriftlichen Bescheid, wenn sein Aufenthalt bekannt oder über das Einwohnermeldeamt zu ermitteln ist.
- (5) Umbettungstermine werden einen Monat vorher öffentlich bekannt gemacht. Gleichzeitig werden sie bei Reihen- und Urnenreihengrabstätten, soweit möglich einem Angehörigen des Verstorbenen, bei einstelligen Grabstätten die erneut angekauft wurden sowie bei Doppel- Familien- oder Urnengrabstätten dem Nutzungsberechtigten mitgeteilt.
- (6) Ersatzgrabstätten werden von der Gemeinde auf ihre Kosten entsprechend den Grabstätten auf dem aufgehobenen bzw. geschlossenen Friedhof oder dem Friedhofsteil hergerichtet. Die Ersatzgrabstätten werden Gegenstand des Nutzungsrechts.

2. Ordnungsvorschriften

§ 4 Öffnungszeiten

- (1) Die Öffnungszeiten werden an den Eingängen durch Aushang bekannt gegeben. Zu anderen Zeiten darf der Friedhof nur mit Erlaubnis der Friedhofsverwaltung betreten werden.
- (2) Die Friedhofsverwaltung kann aus besonderem Anlass das Betreten des Friedhofs oder von Friedhofsteilen vorübergehend untersagen.

§ 5 Verhalten auf dem Friedhof

- (1) Die Besucher haben sich auf dem Friedhof der Würde des Ortes entsprechend zu verhalten. Die Anordnungen des Friedhofspersonals sind zu befolgen.
- (2) Kinder unter 10 Jahren dürfen den Friedhof nur in Begleitung Erwachsener betreten.
- (3) Auf dem Friedhof ist insbesondere nicht gestattet,
 - a) die Wege mit Fahrzeugen aller Art zu befahren; Kinderwagen und Rollstühle sowie Handwagen zur Beförderung von Material zur Grabherrichtung, leichte Fahrzeuge von zugelassenen Gewerbetreibenden und Fahrzeuge der Friedhofsverwaltung sind ausgenommen.
 - b) Waren aller Art sowie gewerbliche Dienste anzubieten,
 - c) an Sonn- und Feiertagen und in der Nähe einer Bestattung, Beisetzung oder Gedenkfeier störende Arbeiten auszuführen,
 - d) Druckschriften zu verteilen,
 - e) den Friedhof und seine Einrichtungen, Anlagen und Grabstätten zu verunreinigen oder zu beschädigen,
 - f) Abraum außerhalb der dafür bestimmten Stellen abzuladen,
 - g) Tiere ausgenommen Blindenhunde mitzubringen,
 - h) zu spielen, zu lärmern und Musikwiedergabegeräte zu betreiben.
 - i) Gewerbsmäßig zu fotografieren, es sei denn,
 - ia) ein entsprechender Auftrag eines Nutzungsberechtigten liegt vor oder
 - ib) die Friedhofsverwaltung hat zugestimmt. Für das Verwaltungsverfahren gilt § 6 Abs. 1 Satz 2 und 3 entsprechend.

Die Friedhofsverwaltung kann Ausnahmen zulassen, soweit sie mit dem Zweck des Friedhofes und der Ordnung auf ihm vereinbart sind.

- (4) Feiern und andere, nicht mit einer Bestattung/Beisetzung zusammenhängenden Veranstaltungen bedürfen der Zustimmung der Friedhofsverwaltung; sie sind spätestens vier Tage vorher anzumelden.

§ 6 Ausführen von gewerblichen Arbeiten

- (1) Bildhauer, Steinmetze, Gärtner und sonstige mit der Gestaltung und Instandhaltung von Grabstätten befasste Gewerbetreibende bedürfen für Tätigkeiten auf dem Friedhof, vorbehaltlich anderweitiger gesetzlicher Regelungen, der vorherigen Zulassung durch die Friedhofsverwaltung, die gleichzeitig den Umfang der Tätigkeiten festlegt. Auf das Verwaltungsverfahren finden die Bestimmungen über die Genehmigungsfiktion nach § 42a des Verwaltungsverfahrensgesetzes (VwVfG) mit der Maßgabe Anwendung, dass die Frist nach § 42a Abs. 2 Satz 1 VwVfG vier Wochen beträgt. Das Verfahren kann über einen einheitlichen Ansprechpartner im Sinne des § 1 Abs. 1 des Landesgesetzes über die einheitlichen Ansprechpartner in Verwaltungsangelegenheiten vom 27.10.2009, GVBl. S. 355 abgewickelt werden.
- (2) Zugelassen werden nur solche Gewerbetreibende, die in fachlicher, betrieblicher und persönlicher Hinsicht zuverlässig sind.
- (3) Zugelassene Gewerbetreibende erhalten eine Berechtigungskarte. Diese ist dem Friedhofspersonal vom Gewerbetreibenden oder seinen Mitarbeitern auf Verlangen vorzuzeigen.
- (4) Die Zulassung kann entzogen werden, wenn die Voraussetzungen des Absatzes 2 nicht mehr vorliegen und die Gewerbetreibenden trotz zweimaliger schriftlicher Mahnung gegen die Bestimmungen der Friedhofssatzung verstoßen.

3. Allgemeine Bestattungsvorschriften

§ 7 Allgemeines, Anzeigepflicht, Bestattungszeit

- (1) Jede Bestattung ist unverzüglich nach Eintritt des Todes bei der Friedhofsverwaltung anzumelden. Für die Beisetzung von Aschen gilt § 16 Abs. 2.
- (2) Wird eine Bestattung oder Beisetzung in einer vorher erworbenen einstelligen Grabstätte sowie Doppel-, Familien- oder Urnengrabstätte beantragt, ist das Nutzungsrecht nachzuweisen.
- (3) Die Friedhofsverwaltung setzt Ort und Zeit der Bestattung im Benehmen mit den Angehörigen oder der zuständigen Religionsgemeinschaft fest.
- (4) Aschen müssen spätestens zwei Monate nach der Einäscherung beigesetzt werden, andernfalls werden sie auf Kosten des Bestattungspflichtigen (Verantwortlichen gem. § 9 BestG) in einer Urnenreihengrabstätte beigesetzt.
- (5) In jedem Sarg darf nur eine Leiche bestattet werden. Es ist jedoch gestattet, eine Mutter mit ihrem nicht über 1 Jahr alten Kind in einem Sarg zu bestatten. Mit Zustimmung der Friedhofsverwaltung können auch Geschwister im Alter bis zu 1 Jahr in einem Sarg bestattet werden.

§ 8 Säрге und Urnen

- (1) Die Säрге müssen festgefügt und so abgedichtet sein, dass jedes Durchsickern von Feuchtigkeit ausgeschlossen ist. Sie dürfen nicht schwer verrottbar sein, soweit nichts anderes ausdrücklich vorgeschrieben ist.


- (2) Die Särge sollen höchstens 2,05 m lang, 0,65 m hoch und im Mittelmaß 0,65 m breit sein. Sind in Ausnahmefällen größere Särge erforderlich, ist die Zustimmung der Friedhofsverwaltung bei der Anmeldung der Bestattung einzuholen. Die Särge für Kindergräber dürfen höchstens 1,00 m lang, 0,40 m hoch und im Mittelmaß 0,40 m breit sein.
- (3) Für die Beisetzung von Urnen werden nur biologisch abbaubare Urnen zugelassen.

§ 9 Grabherstellung

- (1) Die Gräber werden von dem Friedhofspersonal bzw. den Beauftragten der Friedhofsverwaltung ausgehoben und wieder verfüllt. Die Vorschriften der Friedhofsatzung und des Friedhofplanes sind einzuhalten. Evtl. anfallende Kosten haben die Angehörigen in voller Höhe zu tragen.
- (2) Die Tiefe der einzelnen Gräber beträgt von der Erdoberfläche (ohne Hügel) bis zur Oberkante des Sarges mindestens 1,00 m bis zur Oberkante der Urne mindestens 0,50 m. Bei Tiefgräbern (§§ 14, 15 und 17) beträgt die Tiefe zur Grabsohle 2,30 m.
- (3) Die Gräber für Erdbestattungen müssen voneinander durch mindestens 0,40 m starke Erdwände getrennt sein.
- (4) Der Nutzungsberechtigte hat Grabzubehör vorher auf seine Kosten entfernen zu lassen. Sofern beim Ausheben der Gräber, Grabmale, Fundamente oder Grabzubehör durch die Friedhofsverwaltung entfernt werden müssen, sind die dadurch entstehenden Kosten durch den Nutzungsberechtigten der Friedhofsverwaltung zu erstatten.
- (5) In einem Grab (ausgenommen Reihengrabstätten) können auf Antrag zwei Särge beigesetzt werden. Dabei ist der erste Sarg in 2,30 m Tiefe beizusetzen, so dass nach der zweiten Beisetzung zwischen Erdoberfläche (ohne Hügel) bis zur Oberkante des zweiten Sarges eine Deckung von 1 m verbleibt.
- (6) Rasengrabstätten (einstellige Grabstätten, Urnengrabstätten und Urnenreihengrabstätten) werden vom Friedhofspersonal bzw. den Beauftragten der Friedhofsverwaltung ausgehoben und wieder ebenerdig verfüllt. Der Blumenschmuck der Bestattung kann auf die ebenerdige Grabstätte gelegt werden, muss aber von den Angehörigen (Grabbesitzer, Nutzungsberechtigten) innerhalb von 4 Wochen nach der Bestattung entfernt werden. Wird der Blumenschmuck nicht rechtzeitig entfernt, werden die Arbeiten von der Gemeinde ausgeführt. Die dadurch entstehenden Kosten sind der Friedhofsverwaltung durch den Nutzungsberechtigten zu erstatten.
- (7) Rasengrabstätten (einstellige Grabstätten, Urnengrabstätten und Urnenreihengrabstätten) werden vom Friedhofspersonal bzw. den Beauftragten der Friedhofsverwaltung bei der Verfüllung in den letzten 50 cm so verdichtet, dass die Rasengrabstätte ebenerdig begehbar ist. Reste des Materialaushubes, die für die Verfüllung nicht mehr benötigt werden, werden abtransportiert und innerhalb des Friedhofes gelagert um spätere Setzungen mit diesem Material ausgleichen zu können.

(8) Belegungsvorschriften:**a) Rasengräber für Erdbestattungen**

Das nachfolgende Bild zeigt einen Bereich der Rasengrabstätten für Erdbestattungen.

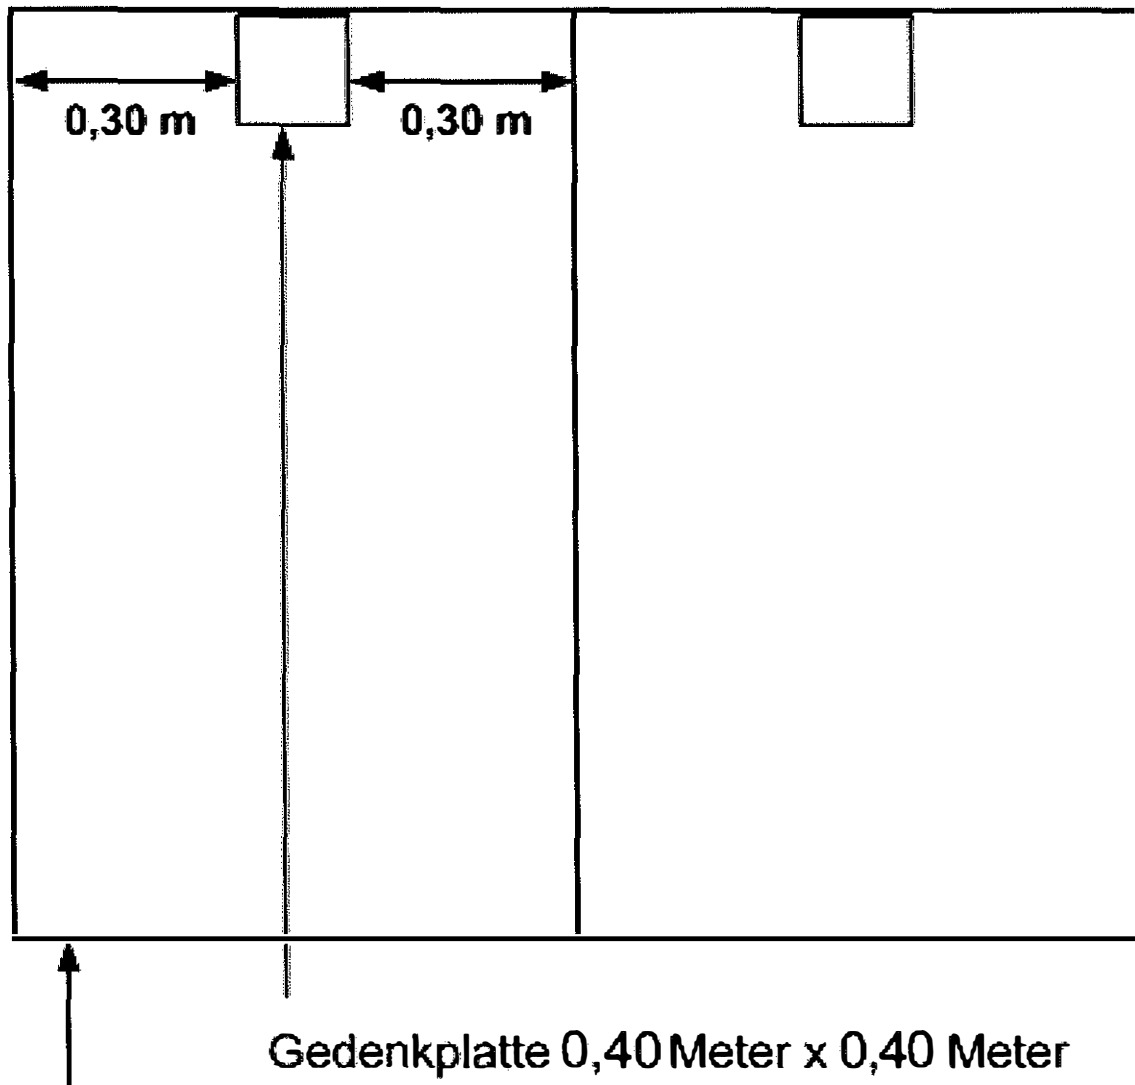


Rasenerdgrabstätte 1,00 Meter X 2,00 Meter

b) Rasengräber


ba) für Urnenbestattungen

Das nachfolgende Bild zeigt einen Bereich der Rasengrabstätten für Urnenbestattungen.

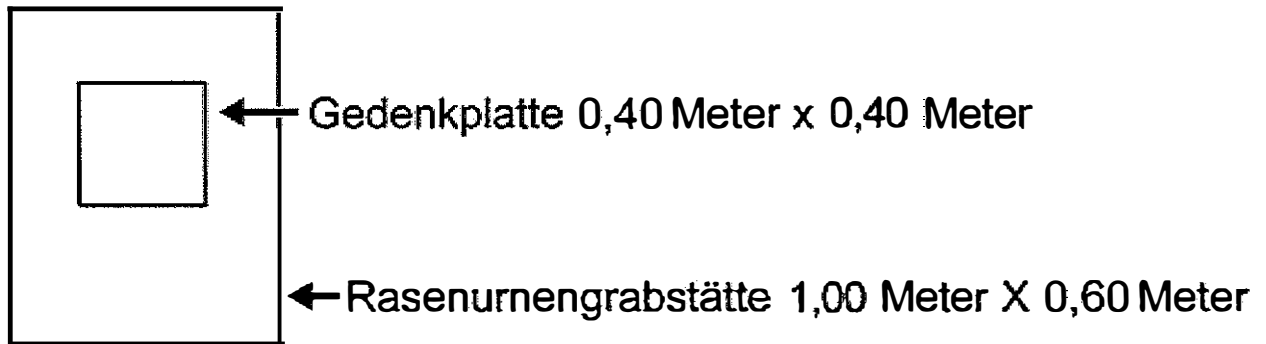

bb) für Urnenreihenbestattungen

Das nachfolgende Bild zeigt einen Bereich der Rasengrabstätten für Urnenreihenbestattungen

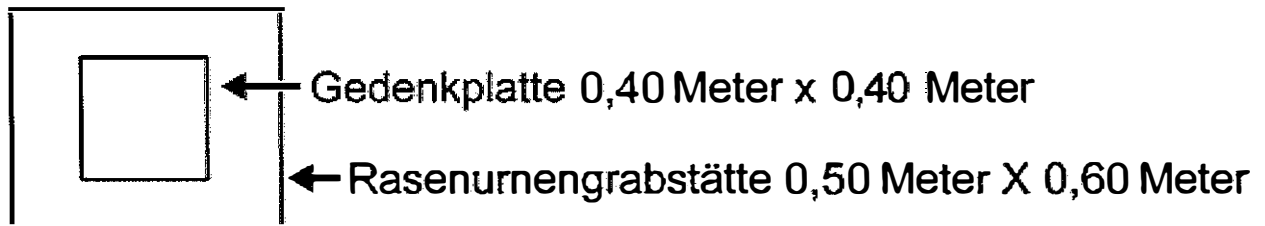

§ 10 Ruhezeit

Die Ruhezeit für Leichen und Aschen beträgt 30 Jahre.

§ 11 Umbettungen

- (1) Die Ruhe der Toten darf grundsätzlich nicht gestört werden.
- (2) Umbettungen von Leichen und Aschen bedürfen, unbeschadet der sonstigen gesetzlichen Vorschriften, der vorherigen Zustimmung der Friedhofsverwaltung. Die Zustimmung kann nur bei Vorliegen eines wichtigen Grundes erteilt werden. Umbettungen aus einer Reihengrabstätte/Urnenreihengrabstätte in eine andere Reihengrabstätte/Urnenreihengrabstätte sind innerhalb des Friedhofes nicht zulässig. § 3 Abs. 2 bleibt unberührt.
- (3) Nach Ablauf der Ruhezeit können noch vorhandene Leichen- oder Aschenreste mit vorheriger Zustimmung der Friedhofsverwaltung in belegte Grabstätten umgebettet werden.
- (4) Umbettungen erfolgen nur auf Antrag; antragsberechtigt sind bei Umbettungen aus Reihengrabstätten/Urnenreihengrabstätten die Verantwortlichen nach § 9 Abs. 1 BestG, bei Umbettungen aus einstelligen Grabstätten, die erneut angekauft wurden, sowie aus Doppel- Familien- oder Urnengrabstätten (auch Rasengrabstätten) der jeweilige Nutzungsberechtigte. Die Gemeinde ist bei dringendem öffentlichem Interesse berechtigt, Umbettungen vorzunehmen.
- (5) Umbettungen werden auf Anordnung der Friedhofsverwaltung durchgeführt. Sie kann sich dabei auch eines gewerblichen Unternehmens bedienen. Sie bestimmt den Zeitpunkt der Umbettung.
- (6) Die Kosten der Umbettung und den Ersatz von Schäden, die an benachbarten Grabstätten und Anlagen durch eine Umbettung entstehen, hat der Antragsteller zu tragen.
- (7) Der Ablauf der Ruhezeit und der Nutzungszeit wird durch eine Umbettung nicht unterbrochen oder gehemmt.
- (8) Leichen und Aschen dürfen zu anderen als Umbettungszwecken nur auf behördliche oder richterliche Anordnung hin ausgegraben werden.

4. Grabstätten

§ 12 Allgemeines, Arten der Grabstätten

- (1) Die Grabstätten werden unterschieden in
 - a) Reihengrabstätten
 - b) Einstellige Grabstätten (auch Rasengrabstätten)
 - c) Doppelgrabstätten
 - d) Familiengrabstätten
 - e) Urnenreihengrabstätten (auch Rasengrabstätten)
 - f) Urnengrabstätten (auch Rasengrabstätten)
 - g) Ehrengrabstätten
- (2) Die Grabstätten bleiben Eigentum des Friedhofseigentümers. An ihnen könne Rechte nur nach dieser Satzung erworben werden. Es besteht kein Anspruch auf Verleihung des Nutzungsrechts an einer der Lage nach bestimmten Grabstätte oder auf Unveränderlichkeit der Umgebung.

(3) Die Grabstätten haben folgende Außenmaße	Länge	Breite
a) Einstellige Grabstätten für Verstorbene bis zu 5 Jahren und Urnengrabstätten	1,50 m	0,80 m
b) Reihengrabstätten und einstellige Grabstätten für Verstorbene über 5 Jahre	2,00 m	1,00 m
c) Doppelgrabstätten	2,00 m	2,00 m
d) Urnenreihengrabstätten (auch Rasengrabstätten)	0,50 m	0,60 m
e) Urnengrabstätte (auch Rasengrabstätten)	1,00 m	0,60 m
f) Rasengrabstätten für Erdbestattungen	2,00 m	1,00 m

- (4) Der Abstand zwischen den Gräbern beträgt 0,40 m. Der Abstand zwischen den Grabreihen ergibt sich aus dem Friedhofsplan.
Werden zwei oder mehr Grabstätten zu einer Mehrfachgrabstätte vereinigt, so wird der Zwischenraum zwischen den zusammengelegten Einzelgrabstätten der Mehrfachgrabstätte zugeschlagen.
- (5) In jeder Einzelgrabstätte darf nur eine Leiche beigesetzt werden.
- (6) Das Abräumen von Gräbern nach Ablauf der Ruhezeit wird zwei Monate vorher dem Verfügungsberechtigten bekanntgegeben.

§ 13 Reihengrabstätten

- (1) Reihengrabstätten sind Grabstätten (Einzelgräber) für Erdbestattungen, die der Reihe nach belegt und erst im Todesfall für die Dauer der Ruhezeit des zu Bestattenden zugeteilt werden.
- (2) In jeder Reihengrabstätte darf, außer in den Fällen des § 7 Abs. 5 nur eine Leiche bestattet werden.
- (3) Das Abräumen des Einzelgrabfeldes oder von Teilen davon nach Ablauf der Ruhezeiten wird 3 Monate vorher veröffentlicht und durch ein Hinweisschild auf dem Grabfeld bekannt gemacht.

§ 13a Gemischte Grabstätten

- (1) Eine Reihengrabstätte nach § 13 kann durch Genehmigung der Friedhofsverwaltung in eine gemischte Grabstätte umgewidmet werden.
- (2) Gemischte Grabstätten sind bereits durch eine Erdbestattung belegte Reihengrabstätten (§ 13 Abs. 1), in denen auf Antrag des Nutzungsberechtigten zusätzlich die Beisetzung einer Asche gestattet werden kann. Die Grabstätte gilt hinsichtlich der zweiten Bestattung als Urnenbeisetzung nach § 16.
- (3) Das Nutzungsrecht an der Grabstätte verlängert sich ab dem Zeitpunkt der Beisetzung um die Ruhezeit nach § 10.

§ 14 Einstellige Grabstätten

- (1) Einstellige Grabstätten sind Grabstätten für Erdbestattungen, die der Reihe nach belegt werden.
- (2) Nach Ablauf der Ruhezeit besteht die Möglichkeit, die einstelligen Grabstätten erneut auf maximal 30 Jahre anzukaufen. Der Erwerb der Grabstätte kann auch für einen kürzeren Zeitraum erfolgen, der Zeitraum von 5 Jahren darf jedoch nicht unterschritten werden.
- (3) Während der Nutzungszeit darf eine weitere Bestattung nur erfolgen, wenn die Ruhezeit die Nutzungszeit nicht überschreitet oder das Nutzungsrecht für die Zeit bis zum Ablauf der Ruhezeit verlängert worden ist.
- (4) § 15 Abs. 2, 5 bis 9 ist analog anzuwenden.

§ 15 Doppel- und Familiengrabstätten

- (1) Doppelgrabstätten sind zweistellige, Familiengrabstätten drei- und mehrstellige Grabstätten für Erdbestattungen, an denen auf Antrag nach Zahlung der festgesetzten Gebühr ein Nutzungsrecht für die Dauer von 30 Jahren (Nutzungszeit) verliehen wird.
- (2) Es wird eine Urkunde, die Beginn und Ende des Nutzungsrechts enthält, ausgestellt. Aus dem Nutzungsrecht ergibt sich die Pflicht zur Anlage und Pflege des Grabes.
- (3) Während der Nutzungszeit darf eine weitere Bestattung nur stattfinden, wenn die Ruhezeit die Nutzungszeit nicht überschreitet oder das Nutzungsrecht für die Zeit bis zum Ablauf der Ruhezeit verlängert worden ist.
- (4) Das Nutzungsrecht kann nur für die gesamte Grabstätte wieder verliehen werden. Die Wiederverleihung erfolgt auf Antrag nach den zu diesem Zeitpunkt geltenden Bestimmungen über den Inhalt des Nutzungsrechts und die zu zahlenden Gebühren.
- (5) Schon bei der Verleihung des Nutzungsrechts soll der Nutzungsberechtigte für den Fall seines Ablebens aus dem in Satz 2 genannten Personenkreis einen Nachfolger im Nutzungsrecht bestimmen und ihm das Nutzungsrecht durch einen Vertrag übertragen. Wird bis zu seinem Ableben keine derartige Regelung getroffen, geht das Nutzungsrecht mit Zustimmung des Erwerbers in nachstehender Reihenfolge über:
 - a) auf den überlebenden Ehegatten und eingetragenen Lebenspartner
 - b) auf die Kinder
 - c) auf die Eltern
 - d) auf den sonstigen Sorgeberechtigten
 - e) auf die Geschwister
 - f) auf die Großeltern
 - g) auf die Enkelkinder in der Reihenfolge der Berechtigung ihrer Väter oder Mütter
 - h) auf sonstige Erben
 Innerhalb der einzelnen Gruppen wird unter Ausschluss der übrigen Angehörigen der Gruppe die nach Jahren älteste Person nutzungsberechtigt, soweit diese ihre Einverständnis hierzu erteilt.

- (6) Der jeweilige Nutzungsberechtigte kann das Nutzungsrecht auf eine Person aus dem Kreis in Abs. 5 Satz 2 genannten Personen übertragen. Der Rechtsnachfolger hat bei der Friedhofsverwaltung das Nutzungsrecht unverzüglich nach Erwerb auf sich umschreiben zu lassen.
- (7) Der jeweilige Nutzungsberechtigte hat im Rahmen dieser Satzung und der dazu ergangenen Regelungen das Recht, in der Doppel- oder Familiengrabstätte bestattet zu werden, bei Eintritt eines Bestattungsfalles über andere Bestattungen und über die Art der Gestaltung und der Pflege der Grabstätte zu entscheiden.
- (8) Das Nutzungsrecht an unbelegten Grabstätten kann jederzeit, an teilbelegten Grabstätten erst nach Ablauf der letzten Ruhezeit zurückgegeben werden. Eine Rückgabe ist nur für die gesamte Grabstätte möglich.
- (9) Bei Rückgabe von Doppel- oder Familiengrabstätten wird an den Nutzungsberechtigten die für die Grabstätte gezahlte Gebühr unter Berücksichtigung der verbleibenden, auf volle Jahre abgerundeten Nutzungszeit anteilig zurückerstattet.

§ 16 Urnengrabstätte- und –beisetzung

- (1) Aschen dürfen beigesetzt werden
 - a) in Urnenreihengrabstätten 1 Asche
 - b) in Urnengrabstätten (auch Rasengrabstätten) bis zu 2 Aschen
 - c) in Reihengrabstätten 1 Asche
 - d) in einstelligen Grabstätten (auch Rasengrabstätten) bis zu 2 Aschen
 - e) in Doppelgrabstätten bis zu 4 Aschen
 - f) in Familiengrabstätten bis zu 2 Aschen pro Grabstelle
- (2) Die Beisetzung ist bei der Friedhofsverwaltung rechtzeitig anzumelden. Der Anmeldung ist eine Ausfertigung der standesamtlichen Sterbeurkunde und die Bescheinigung des Trägers der Feuerbestattungsanlage über die Einäscherung beizufügen.
- (3) Soweit sich aus der Satzung nicht etwas anderes ergibt, gelten die Vorschriften für Reihengrabstätten, einstellige Grabstätten, Doppel- und Familiengrabstätten entsprechend auch für Urnengrabstätten und –beisetzungen.

§ 17 Rasengrabstätten

(1) Rasengrabstätten können als

- a) Einstellige Grabstätten (für Erdbestattungen und Urnenbestattungen)
- b) Urnengrabstätten
- c) Urnenreihengrabstätten


abgegeben werden. Soweit sich aus der Satzung nichts anderes ergibt, gelten die Vorschriften für Einstellige- und Urnengrabstätten entsprechend auch für Rasengrabstätten.

(2) Rasengrabstätten können als Urnengrabstätten abgegeben werden. Soweit sich aus der Satzung nichts anderes ergibt, gelten die Vorschriften für Urnengrabstätten entsprechend auch für Rasengrabstätten.

(3) Rasengrabstätten sind einheitlich gestaltete Grabstätten, die in einem hierfür vorgesehenen Teil des Friedhofs angelegt werden.


Rasengrabstätte für Erdbestattungen:

Die im folgenden Bild enthaltenen Festlegungen für die Grabstätte sind bindend. Die Maße für die Lage und Größe der Gedenkplatte (liegender Gedenkstein) sind einzuhalten.

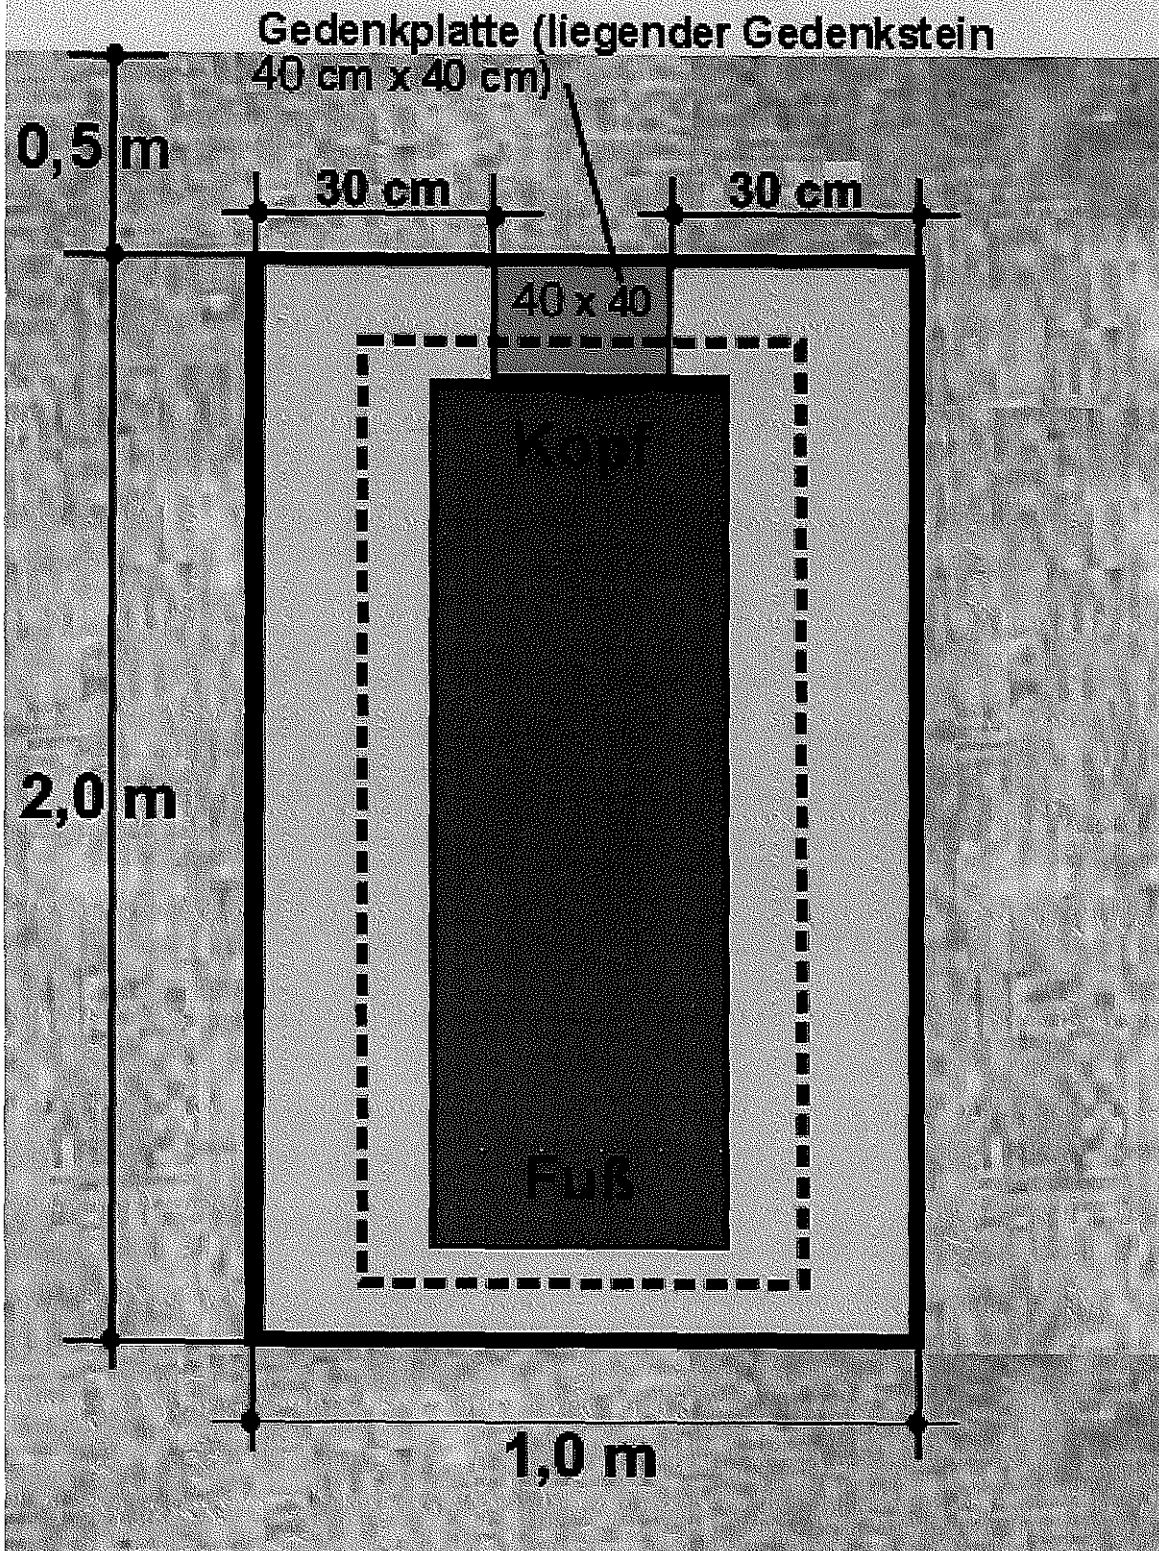


Rasengrabstätte für Urnen:

Die in den folgenden Bildern enthaltenen Festlegungen für die Grabstätte sind bindend. Die Maße für die Lage und Größe der Gedenkplatte (liegender Gedenkstein) sind einzuhalten.

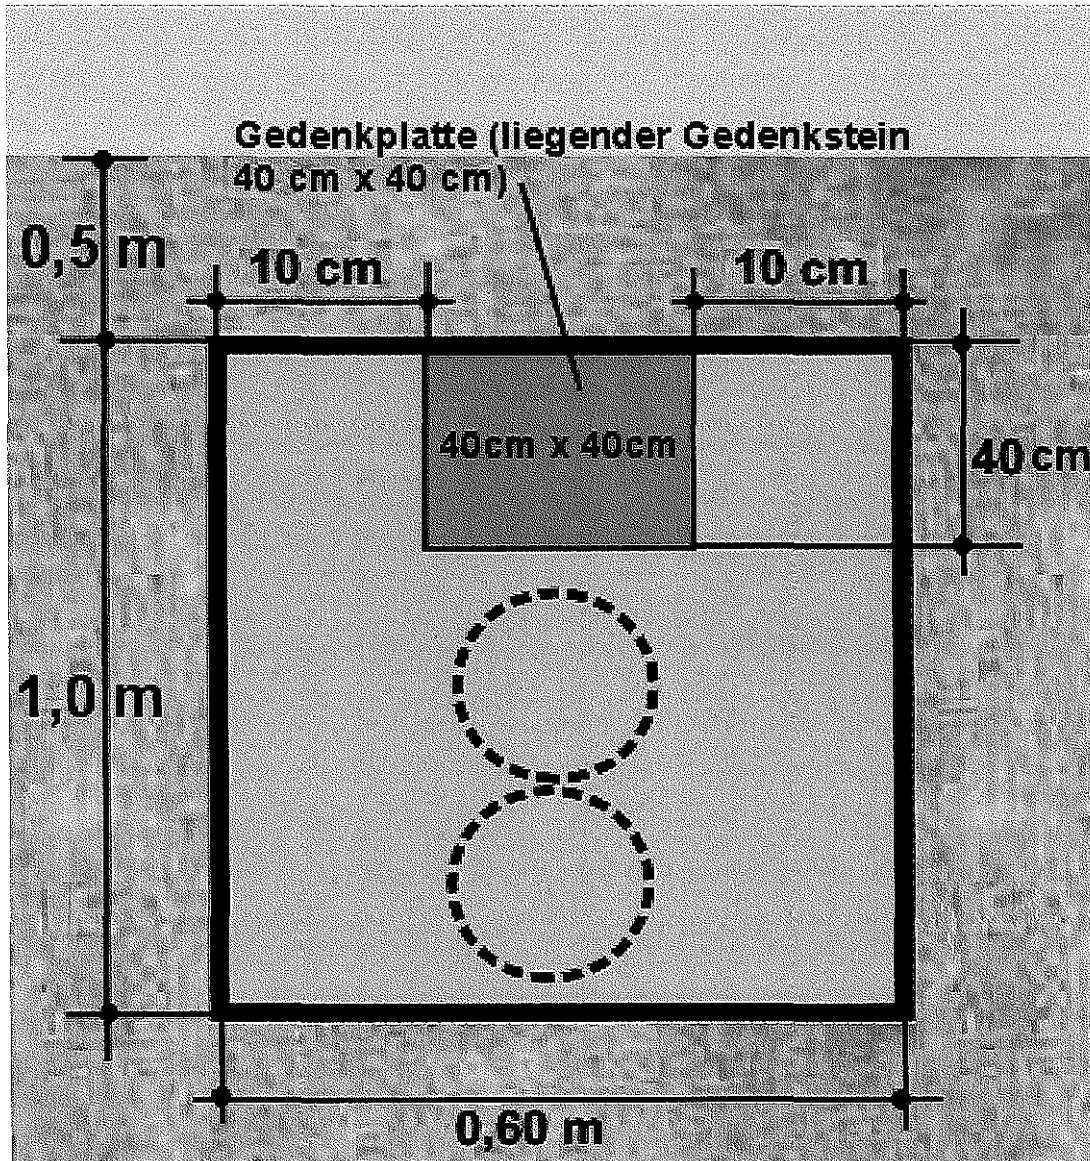a) Urnengrabstätte

b) Urnenreihengrabstätte

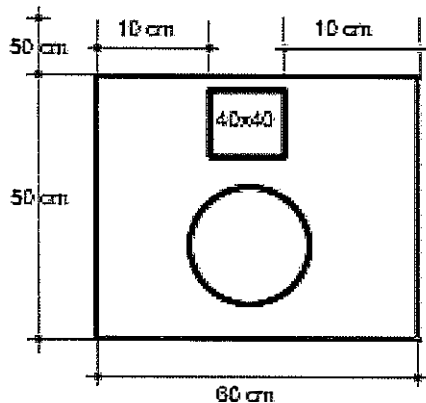

(3) Rasengrabstätten (einstellige Grabstätten und Urnengrabstätten) können jederzeit angekauft werden. Die Rasengrabstätten können ausgesucht werden. Bei einer späteren Bestattung muss das Nutzungsrecht so verlängert werden, dass die Ruhezeit (30 Jahre) eingehalten wird. Der Verkauf (und Nutzung) an Personen die nicht Einwohner der Gemeinde Darstein waren/sind bedarf der vorherigen Zustimmung der Gemeinde Darstein bzw. der Friedhofsverwaltung. Für Urnenreihengrabstätten als Rasengrabstätten gilt § 13 analog.

(4) Auf der Fußseite ist pro Grabstätte eine bodenbündig gesetzte Gedenkplatte von 40 cm x 40 cm für die Urnengrabstätten zwingend vorgeschrieben. Die korrekte Lage der Platte ist aus Punkt 2 ersichtlich und ist zwingend vorgeschrieben, damit ein einheitliches Gesamtbild auf dem Friedhof erreicht wird.

(5) Die Gedenkplatte kann individuell beschriftet werden, jedoch nicht mit erhabenen Schriftzeichen. Weiterer Grabschmuck ist nicht zulässig, dies gilt auch für Vasen, Gestecke etc.

(6) Für die Rasengräber legt die Gemeinde eine durchgehende Grünfläche an (Rasen, Gräser, Moose wie im Moment auf den Friedhof vorhanden, Wiese), die zusammen mit den allgemeinen Grünanlagen des Friedhofes gemäht wird. Vasen, Grablichter, Steine, Blumen und Pflanzen u.a. sind im Bereich der Rasengräber nicht zulässig. Die Mäharbeiten werden von März bis Oktober durchgeführt. Nicht gemäht wird im November, Dezember, Januar und Februar. Im Bereich der Rasengräber erfolgt kein Winterdienst wie z.B. Eis- und Schneeräumung.

(7) Grabschmuck (Vasen, Grablichter, Blumen, kleine Gestecke) darf nur auf dem vorgesehen Bereich der zentralen Gedenkstellen abgelegt werden.

(8) Das Herrichten, die Bepflanzung (Einsaat) und die Pflege der Rasengräber auf die Dauer der Nutzungszeit bzw. Ruhezeit obliegt der Ortsgemeinde Darstein. Hierfür wird bei der Vergabe der Grabstätten eine Pflegegebühr nach der gültigen Friedhofsgebührensatzung erhoben.

§ 18 Ehrenggrabstätten

Die Zuerkennung, die Anlage und die Unterhaltung von Ehrenggrabstätten obliegt ausschließlich dem Friedhofsträger.

5. Gestaltung der Grabstätten

§ 19 Allgemeine Gestaltungsvorschriften

- (1) Jede Grabstätte ist so zu gestalten und an die Umgebung anzupassen, dass die Würde des Friedhofes in seinen einzelnen Teilen und in seiner Gesamtanlage gewahrt wird.
- (2) Die Gemeinde Darstein unterhält die Flächen der Rasengrabstätten. Es ist nicht zulässig, die Gräber der Rasengrabstätten zu bepflanzen oder feste Auf – und Einbauten zu errichten.

6. Grabmale

§ 20 Gestaltung der Grabmale in Grabfeldern mit allgemeinen Gestaltungsvorschriften

Die Grabmale auf Grabfeldern mit allgemeinen Gestaltungsvorschriften unterliegen in ihrer Gestaltung und Bearbeitung keinen besonderen Anforderungen. Die übrigen Regelungen gelten jedoch uneingeschränkt.

§ 21 Gestaltung der Grabmale in Grabfeldern mit besonderen Gestaltungsvorschriften

Für die Gestaltung der Grabmale von Rasengrabstätten gelten die Gestaltungsvorschriften des § 17 entsprechend.

§ 22 Grabeinfassungen und –abdeckungen

- (1) Auf dem Friedhof sind Grabeinfassungen bis zu einer Höhe von 30 cm (ohne Grabeindeckung) zulässig. Abweichungen sind möglich, wenn dies die Geländebeschaffenheit erfordert.
- (2) Auf allen Grabstätten (ausgenommen Rasengrabstätten) sind geschlossene Grababdeckungen aus Natursteinen zulässig.
- (3) Die Friedhofsverwaltung kann Ausnahmen zulassen.

§ 23 Zustimmungserfordernis

- (1) Die Errichtung und jede Veränderung von Grabmalen sind der Friedhofsverwaltung anzuzeigen mit der Erklärung, dass das Vorhaben der gültigen Friedhofssatzung entspricht.
- (2) Der Anzeige sind beizufügen der Grabmalentwurf mit Grundriss und Seitenansicht im Maßstab 1:10 unter der Angabe des Materials und seiner Bearbeitung.
- (3) Mit dem Vorhaben darf einen Monat nach Vorlage der vollständigen Anzeige begonnen werden, wenn seitens der Friedhofsverwaltung in dieser Zeit keine Bedenken wegen eines Verstoßes gegen die Friedhofssatzung geltend gemacht werden. Vor Ablauf des Monats darf begonnen werden, wenn die Friedhofsverwaltung schriftlich die Übereinstimmung mit der geltenden Friedhofssatzung bestätigt.
- (4) Das Vorhaben ist erneut anzuzeigen, wenn das Grabmal oder die sonstige bauliche Anlage nicht binnen eines Jahres nach Einreichen der Anzeige errichtet bzw. geändert worden ist.

§ 24 Standsicherheit der Grabmale

Die Grabmale sind ihrer Größe entsprechend nach den allgemein anerkannten Regeln des Handwerks zu fundamentieren und so zu befestigen, dass sie dauernd standsicher sind und auch beim Öffnen benachbarter Gräber nicht umstürzen oder sich senken können. Satz 1 gilt für sonstige bauliche Anlagen entsprechend.

§ 25 Verkehrssicherungspflicht für Grabmale

- (1) Die Grabmale und die sonstigen baulichen Anlagen sind dauernd in verkehrssicherem Zustand zu halten. Sie sind zu überprüfen oder überprüfen zu lassen und zwar in der Regel jährlich einmal. Verantwortlich dafür ist bei Reihen- und Urnenreihengrabstätten, wer den Antrag auf Zuteilung der Grabstätte gestellt hat, bei einstelligen Grabstätten, die erneut angekauft wurden, sowie bei Doppel- und Familiengrabstätten der Nutzungsberechtigte.
- (2) Scheint die Standsicherheit eines Grabmales, einer sonstigen baulichen Anlage oder von Teilen davon gefährdet, ist der für die Unterhaltung Verantwortliche (Abs. 1) verpflichtet, unverzüglich die erforderlichen Maßnahmen zu treffen.
- (3) Bei Gefahr im Verzuge kann die Friedhofsverwaltung auf Kosten der Verantwortlichen Sicherungsmaßnahmen (z.B. Umlegen von Grabmalen) treffen; wird der ordnungswidrige Zustand trotz schriftlicher Aufforderung der Friedhofsverwaltung nicht innerhalb einer festzusetzenden angemessenen Frist beseitigt, ist die Friedhofsverwaltung dazu auf Kosten des Verantwortlichen berechtigt. Sie kann das Grabmal oder Teile davon entfernen. Die Gemeinde ist verpflichtet, diese Gegenstände drei Monate aufzubewahren. § 26 Abs. 2 Satz 4 gilt entsprechend. Ist der Verantwortliche nicht bekannt oder über das Einwohnermeldeamt nicht zu ermitteln, genügen als Aufforderung eine öffentliche Bekanntmachung und ein Hinweisschild auf der Grabstätte, das für die Dauer von einem Monat aufgestellt wird.

§ 26 Entfernen von Grabmalen

- (1) Vor Ablauf der Ruhezeit oder der Nutzungszeit dürfen Grabmale nur mit vorheriger Zustimmung der Friedhofsverwaltung entfernt werden.
- (2) Nach Ablauf der Ruhezeit bei Reihen- und Urnenreihengrabstätten, nach Ablauf der Nutzungszeit bei einstelligen Grabstätten, die erneut angekauft werden, sowie bei Doppel- Familien- und Urnengrabstätten oder nach der Entziehung von Grabstätten und Nutzungsrechten sind die Grabmale innerhalb einer Frist von drei Monaten zu entfernen. Auf den Ablauf der Ruhezeit bzw. der Nutzungszeit wird durch öffentliche Bekanntmachung hingewiesen. Kommt der Verpflichtete dieser Verpflichtung trotz schriftlicher Aufforderung nicht nach, so ist die Friedhofsverwaltung berechtigt, die Grabstätte abräumen zu lassen. Lässt der Verpflichtete das Grabmal nicht binnen drei Monaten abholen, geht es entschädigungslos in das Eigentum der Gemeinde über. Sofern Grabstätten von der Friedhofsverwaltung abgeräumt werden, hat der jeweilige Verpflichtete die Kosten zu tragen.
- (3) Ist der Verpflichtete nicht bekannt oder nicht ohne weiteres zu ermitteln, genügen zur Abräumung der Grabstätte eine öffentliche Bekanntmachung und ein dreimonatlicher Hinweis auf der Grabstätte.

7. Herrichten und Pflege der Grabstätten

§ 27 Herrichten und Instandhalten der Grabstätten

- (1) Alle Grabstätten müssen im Rahmen der Vorschriften des § 19 hergerichtet und dauernd instand gehalten werden. Dies gilt entsprechend für den Grabschmuck. Verwelkte Blumen und Kränze sind unverzüglich von den Grabstätten zu entfernen.
- (2) Für die Herrichtung und die Instandhaltung ist bei Reihen- und Urnenreihengrabstätten der Inhaber der Grabzuweisung (Verantwortlicher gem. § 9 BestG), bei einstelligen Grabstätten, die erneut angekauft wurden sowie bei Doppel- und Familiengrabstätten der Nutzungsberechtigte verantwortlich. Rasengrabstätten werden vom Friedhofsträger hergerichtet und instand gehalten.
- (3) Die für die Grabstätten Verantwortlichen können die Grabstätten selbst anlegen und pflegen oder damit einen Friedhofsgärtner beauftragen.
- (4) Alle Grabstätten müssen innerhalb von sechs Monaten nach der Bestattung hergerichtet werden.
- (5) Die Herrichtung, Unterhaltung und Veränderung gärtnerischen Anlagen außerhalb der Grabstätten obliegen ausschließlich der Friedhofsverwaltung.
- (6) Zur Bepflanzung der Gräber sind nur solche Gewächse zu verwenden, die andere Gräber und die öffentlichen Anlagen und Wege nicht beeinträchtigen. Die Höhe von max. 1,00 m je Baum bzw. Strauch darf nicht überschritten werden.
- (7) Die Verwendung von Pflanzenschutz- und Unkrautbekämpfungsmitteln ist nicht gestattet.
- (8) Alle Grabrechtsbesitzer und Besucher des Friedhofes sind verpflichtet, die anfallenden Wertstoffe und den Restmüll mit nach Hause zu nehmen und mit den privaten Wertstoffen bzw. Müll zu entsorgen.

§ 28 Grabfelder mit allgemeinen Gestaltungsvorschriften

Die Herrichtung der Grabstätten unterliegt keinen besonderen Anforderungen.

§ 29 Vernachlässigte Grabstätten

- (1) Wird eine Grabstätte nicht ordnungsgemäß hergerichtet oder bepflanzt, hat der Verantwortliche auf schriftliche Aufforderung der Friedhofsverwaltung die Grabstätte innerhalb einer jeweils festzusetzenden angemessenen Frist in Ordnung zu bringen. Kommt er dieser Verpflichtung nicht nach, kann die Friedhofsverwaltung die Grabstätte nach ihrem Ermessen auf seine Kosten herrichten lassen.
- (2) Ist der Verantwortliche nicht bekannt oder nicht ohne weiteres zu ermitteln, genügt für die Durchführung der Maßnahmen nach Abs.1 eine öffentliche Bekanntmachung oder ein Hinweis auf der Grabstätte.

8. Schlussbestimmungen

§ 30 Alte Rechte

- (1) Die vor dem Inkrafttreten dieser Satzung entstandenen Nutzungsrechte von unbegrenzter oder unbestimmter Dauer werden auf 30 Jahre Nutzungszeit nach § 15 Abs. 1 dieser Satzung seit Verleihung begrenzt. Sie enden jedoch nicht vor Ablauf eines Jahres nach Inkrafttreten dieser Satzung und der Ruhezeit der zuletzt beigesetzten Leiche oder Asche.
- (2) Im Übrigen gilt diese Satzung.

§ 31 Haftung

Die Gemeinde haftet nicht für Schäden, die durch satzungswidrige Benutzung des Friedhofes sowie seiner Anlagen und Einrichtungen durch dritte Personen oder durch Tiere entstehen.

§ 32 Ordnungswidrigkeiten

- (1) Ordnungswidrig handelt, wer vorsätzlich oder fahrlässig,
 - a) den Friedhof entgegen der Bestimmungen des § 4 betritt,
 - b) sich auf dem Friedhof nicht der Würde des Ortes entsprechend verhält oder die Anordnungen des Friedhofpersonals nicht befolgt (§ 5 Abs. 1).
 - c) gegen die Bestimmungen des § 5 Abs. 3 Satz 1 verstößt,
 - d) eine gewerbliche Tätigkeit auf dem Friedhof ohne Zulassung ausübt (§ 6 Abs. 1),
 - e) Umbettungen ohne vorherige Zustimmung vornimmt (§ 11),
 - f) die Bestimmungen über zulässige Maße für Grabmale nicht einhält (§§ 12, 17 und 22),
 - g) als Verfügungsberechtigter, Nutzungsberechtigter oder Gewerbetreibender Grabmale oder sonstige Grabausstattungen ohne Zustimmung errichtet oder verändert (§ 23),

- h) Grabmale ohne Zustimmung der Friedhofsverwaltung entfernt (§ 26 Abs. 1),
- i) Grabmale und Grabausstattungen nicht in verkehrssicherem Zustand hält (§§ 24 und 25),
- j) Pflanzenschutz- und Unkrautbekämpfungsmittel verwendet (§ 27 Abs. 7),
- k) Grabstätten vernachlässigt (§ 27).

(2) Die Ordnungswidrigkeit kann mit einer Geldbuße bis zu 1.000,00 Euro geahndet werden. Das Gesetz über Ordnungswidrigkeiten (OWiG) vom 24.5.1968 (BGBl. I S. 481) in der jeweils geltenden Fassung findet Anwendung.


§ 33 Gebühren

Für die Benutzung des von der Gemeinde verwalteten Friedhofes und seiner Einrichtungen sind die Gebühren nach der jeweils geltenden Friedhofsgebührensatzung zu entrichten.

§ 34 Inkrafttreten

Diese Satzung tritt am 1. April 2014 in Kraft. Gleichzeitig treten die Friedhofssatzung vom 3. Juni 1991 einschl. der späteren Änderungen und alle übrigen entgegenstehenden ortsrechtlichen Vorschriften außer Kraft.

Darstein, den 8. Mai 2014

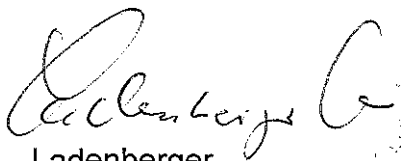
Lademberger
Ortsbürgermeister

