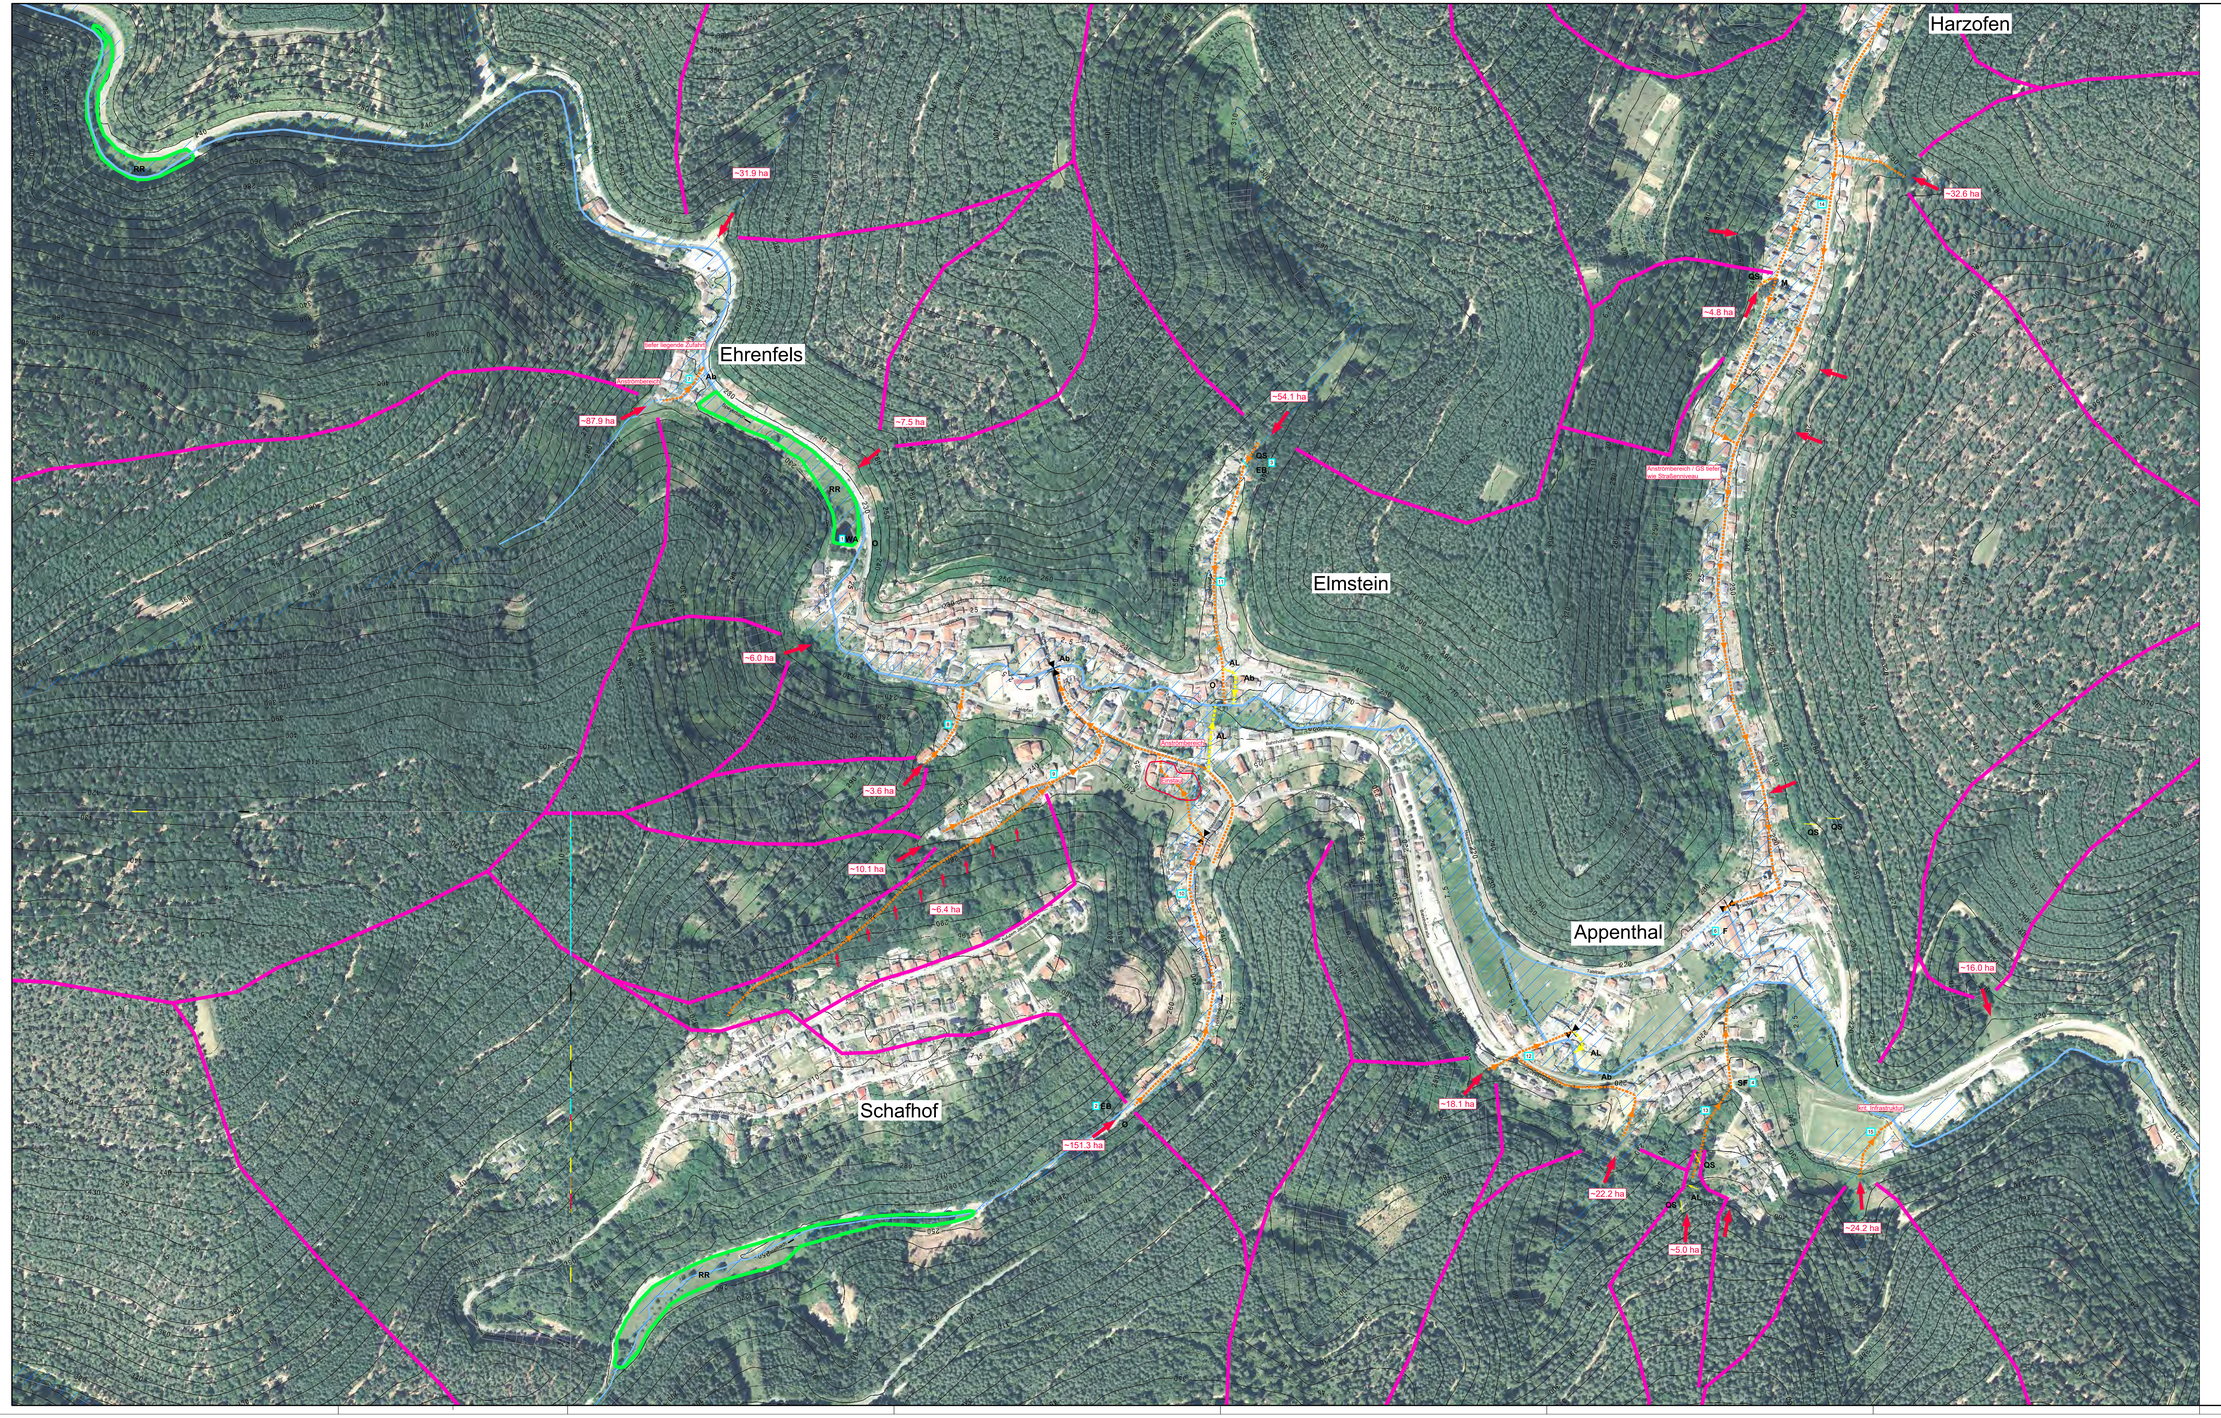

Legende:

- Sturzflutrelevantes Einzugsgebiet Außenbereich
- Sturzflutgefahrenpunkte
- Notabflusswege
- diffuser Abflussbereich
- Retentionsflächen
- HQ_{100} Überflutungsflächen
- Gewässer offen / verrohrt
- Extremgefährdete Bereiche
- potenziell überflutungsgefährdeter Bereich entlang von Tiefenlinien
- Tiefpunkt / Hochpunkt
- QS[1] fortlaufende Nummerierung vorh. Anlagen

Katalog geplanter Maßnahmen / bestehender Anlagen:

geplant		Bestand	
QS	/	QS	Querschlag
Ab	/	Ab	Abschlag / Abseneken
AL	/	AL	Abflusslenkung
M	/	M	Mulde
RR	/	RR	(Regen-)Retentionsraum
B	/	B	Bypass
SF	/	SF	Sandfang
O	/	O	Optimieren / Instand setzen
EB	/	EB	Einlaufbauwerk
P	/	P	Prüfen
EM	/	EM	Erosionsmindernde Abflusslenkung
TF	/	TF	Totholzfang
F	/	F	Gewässer freihalten
WA	/	WA	Wehranlage
Gr	/	Gr	Graben
GA	/	GA	Gewässersohle (punktuell) absenken

Planlauf/Verteilung

EMPFÄNGER	Datum	Anzahl Pdf	Dg

Nr.	Gegenstand der Änderung	Datum	Zeichen

Planungsstand:	Datum
Vorplanung	
Entwurfsplanung	
Genehmigungsplanung	
Ausführungsplanung	

INGENIEURBÜRO DILGER
BERATENDE INGENIEURE FÜR BAUWESEN
Ingenieurbüro Dilger GmbH
Gewerbepark "Neustahn, 3" | 66994 Dahn
Telefon (06391) 91 01 0 | Fax (06391) 91 01 66
E-Mail: info@ingenieurbuero-dilger.de
www.ingenieurbuero-dilger.de

- Abwasserentsorgung
- Wasserversorgung
- Verkehrswegebau/Straßenbau
- Erschließungsplanung
- Bauleitplan- / Landschaftsplanung
- Umwelt- und Fördermittelberatung

Auftraggeber: VG Lambrecht
Ortsgemeinde Elmstein, Ortsteil Schafhof, Ortsteil Appenthal

Anlage: I
Blatt: 2-A
Projekt: 21/2020

Maßnahme: Hochwasser- und Starkregenvorsorgekonzept

	Datum	Zeichen
aufgenommen		
bearbeitet	08.2023	Lang
gezeichnet	07.2023	Lang
geprüft	08.2023	Rutschmann

Darstellung: Übersichtslageplan
Bauherr:
Maßstab: 1:2500
Format: 145/80.5
Prüfvermerke:

Vervielfältigungen, auch auszugsweise, bedürfen der schriftlichen Genehmigung durch das Büro Dilger. Die Weitergabe an Dritte bedarf ebenfalls der vorherigen Zustimmung des Ingenieurbüro Dilger GmbH.