


610-13.7.1
Bpl. "Schloß Waldthausen"
Verfahrensakten
Bau NVO '77

Am Hang

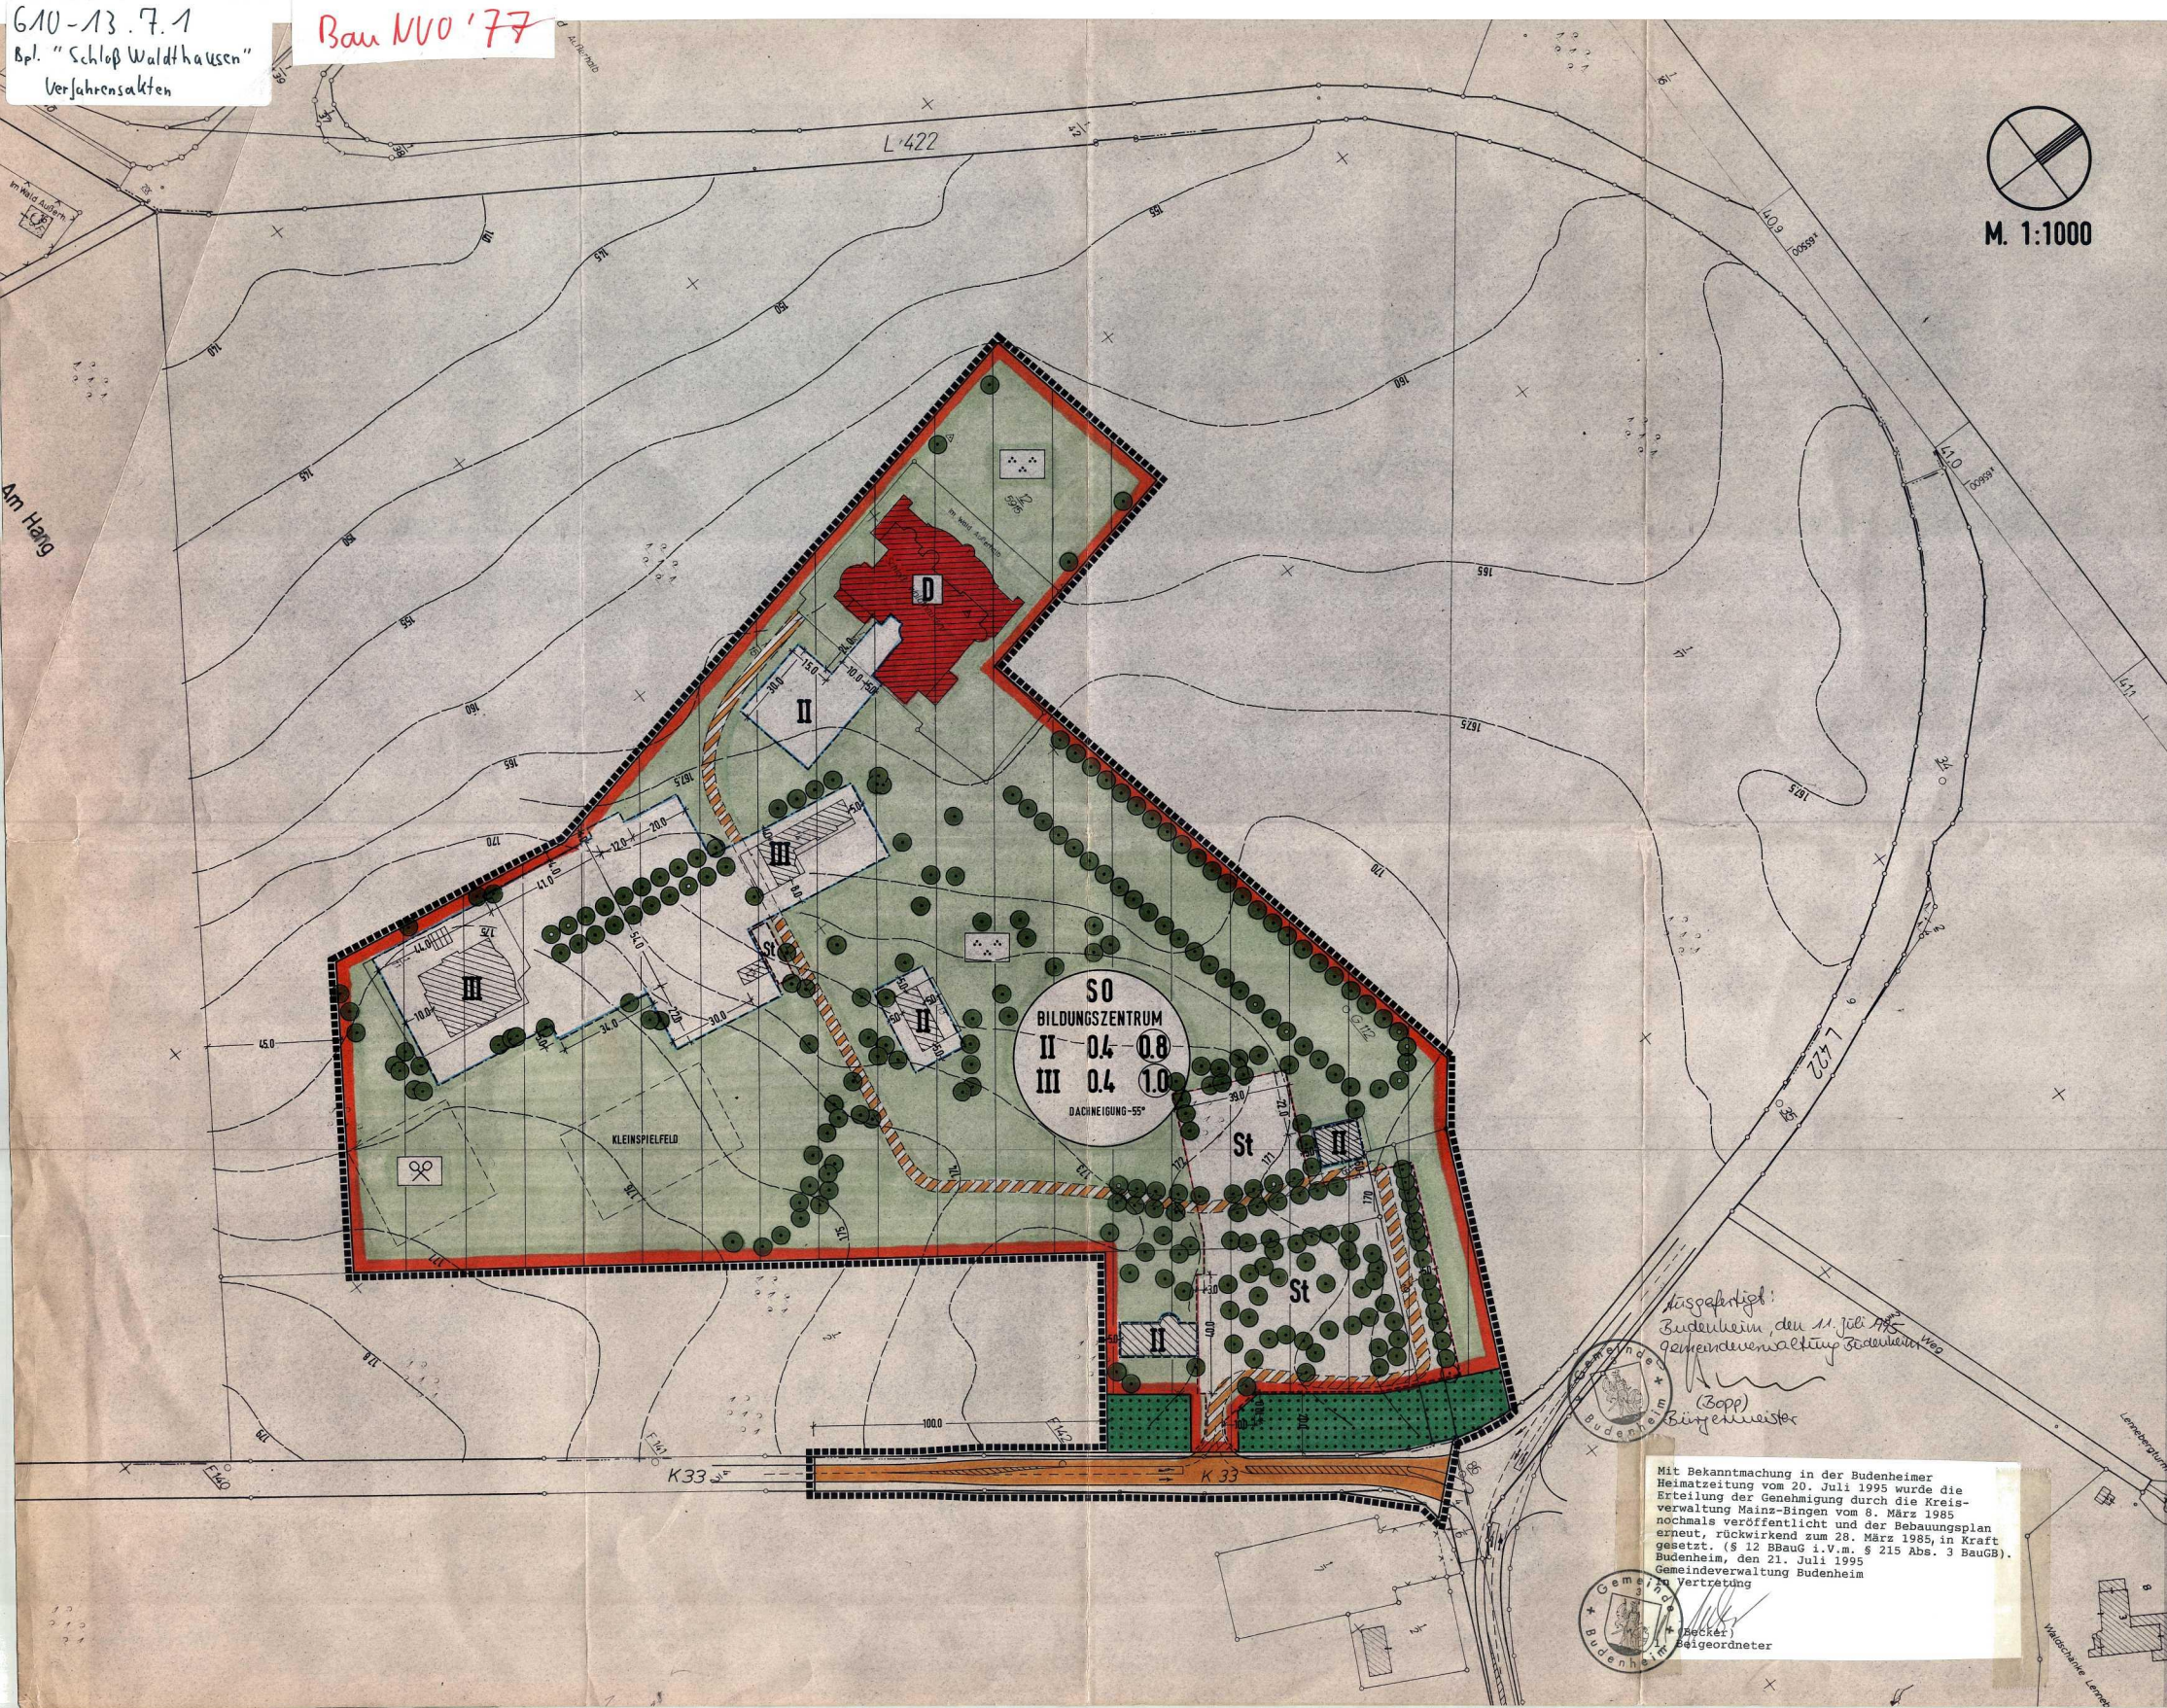

M. 1:1000

TEXTLICHE FESTSETZUNGEN

- ART DER BAULICHEN NUTZUNG: SONSTIGES SONDERGEBIET (SO)
ZWECKBESTIMMUNG: BILDUNGSZENTRUM
ART DER NUTZUNG:
a. SPARKASSENSCHULE
b. GEMÄSS § 31 Abs. 1 B BAU G KÖNNEN ALS AUSNAHME BILDUNGSEINRICHTUNGEN ANDERER TRÄGER ZUGELASSEN WERDEN.
- GERINGFÜGIGE ÜBERSCHREITUNGEN DER BAUGRENZEN AUFGRUND VON RÜCKSICHTNAHMEN AUF BAUMBESTAND, BAUGRUND ODER WASSER-TECHNISCHE GEBEHEHNEN KÖNNEN GEMÄSS § 31, I B BAU G ZUGELASSEN WERDEN.
- ALS AUSGLEICHSMASSNAHMEN FÜR DIE STÖRUNG DES WASSERHAUSHALTES DURCH VERSIEGELUNG ZUSÄTZLICHER FLÄCHEN (z.B. GEBÄUDE, STRASSEN) SIND RÜCKHALTE- UND VERSICKERUNGSBECKEN ZUR VERSICKERUNG DER OBERFLÄCHENWÄSSER EINZUBAUEN. DIESE KÖNNEN AUCH AUSSERHALB DES GELTUNGSBEREICHES DES BEBAUUNGSPLANES VORGESEHEN WERDEN.
- GRÖßERE TERRASSIERUNGEN DES GELÄNDES DURCH ABGRABUNGEN UND AUFSCÜTTUNGEN ÜBER 2m IM ZUG DER BAUMASSNAHMEN SIND MIT RÜCKSICHT AUF DEN FREIRAUM, INSBESONDERE DEN VORHANDENEN BAUMBESTAND, NICHT ZULÄSSIG.
- DIE IN DER PLANURKUNDE FESTGESETZTEN BÄUME SIND GEMÄSS § 9 Abs. 1 Ziff. 25a B BAU G ANZUPFLANZEN bzw. GEMÄSS § 9 Abs. 1 Ziff. 25b B BAU G ZU ERHALTEN. DIES GILT SOWOHL FÜR DIE ÜBERBAUBAREN UND NICHT ÜBERBAUBAREN FLÄCHEN ALS AUCH FÜR DIE STELLPLATZFLÄCHEN.

ÜBERSICHT M. 1:10 000



Budenheim, den 11. Juli 1985
Gemeindeverwaltung Budenheim
(Zopp)
Bürgermeister

Budenheim, den 21. Juli 1995
Gemeindeverwaltung Budenheim
Vertretung
Beckler
Beigeordneter

ZEICHENERKLÄRUNG

Planzeichen für Bebauungspläne


1. FERTIGUNG

Es wird bescheinigt, daß die Flurstücke mit dem Inhalt der Bebauungspläne genehmigt sind.


Mainz, den 07. Dez. 1984
Katasteramt
Im Auftrage
H. Beckler
Beigeordneter

Der Gemeinderat hat am 23. März 1983...
gem. § 2 (1) BBAUG die Aufstellung dieses Bebauungsplanes beschlossen.
Am 27. Februar 1984 wurde der Bebauungsplanentwurf gebilligt und seine Offenlegung gem. § 2a (6) BBAUG beschlossen, nachdem die in Betracht kommenden Träger öffentlicher Belange und sachverständigen Stellen bei der Planaufstellung beteiligt worden sind.

Budenheim, den 1.8.12.84
Gemeindeverwaltung
Bürgermeister

Der Gemeinderat hat am 24.12.1984...
den Bebauungsplan gem. § 71 der Gemeindeordnung von Rheinland-Pfalz und gem. § 10 BBAUG als Satzung

Budenheim, den 1.8.12.84
Gemeindeverwaltung
Bürgermeister

Beschlossen
Budenheim, den 18.12.84
Gemeindeverwaltung
Bürgermeister

GENEHMIGT
Mainz, den 08. März 1985
Kreisverwaltung Mainz-Bingen
In Vertretung
(Gerlich)
Dezernent

Nachtrag gemäß Auflage der Genehmigungsbehörde (Kreisverwaltung Mainz-Bingen) vom 8. 3. 1985
Der Aufstellungsbeschluss vom 23.3.1985 wurde gemäß § 2 (1) BBAUG am 16.2.1986 ortsblich bekannt gemacht.
Die Bürgerbeteiligung gemäß § 2a BBAUG fand am 9. 5. 1985 bei der Gemeindeverwaltung Budenheim statt.
Budenheim, den 14. März 1985
Gemeindeverwaltung Budenheim

RECHTSVERBINDLICH
Budenheim, den 28.12.85
Gemeindeverwaltung
Bürgermeister

GEMEINDE BUDENHEIM
BEBAUUNGSPLAN MIT INTEGRIERTEM GRÜNORDNUNGSPLAN
"SCHLOSS WALDTHAUSEN"

ENTWURFSBEREITUNG: 23.02.84 GEÄ. 09.10.84 27.11.84
HELMUT ERNST LANDSCHAFTSARCHITEKT BOLA
MÜHLSTRASSE 80 - 5590 TRIER - RUSCH - TELEFON 0651/17741