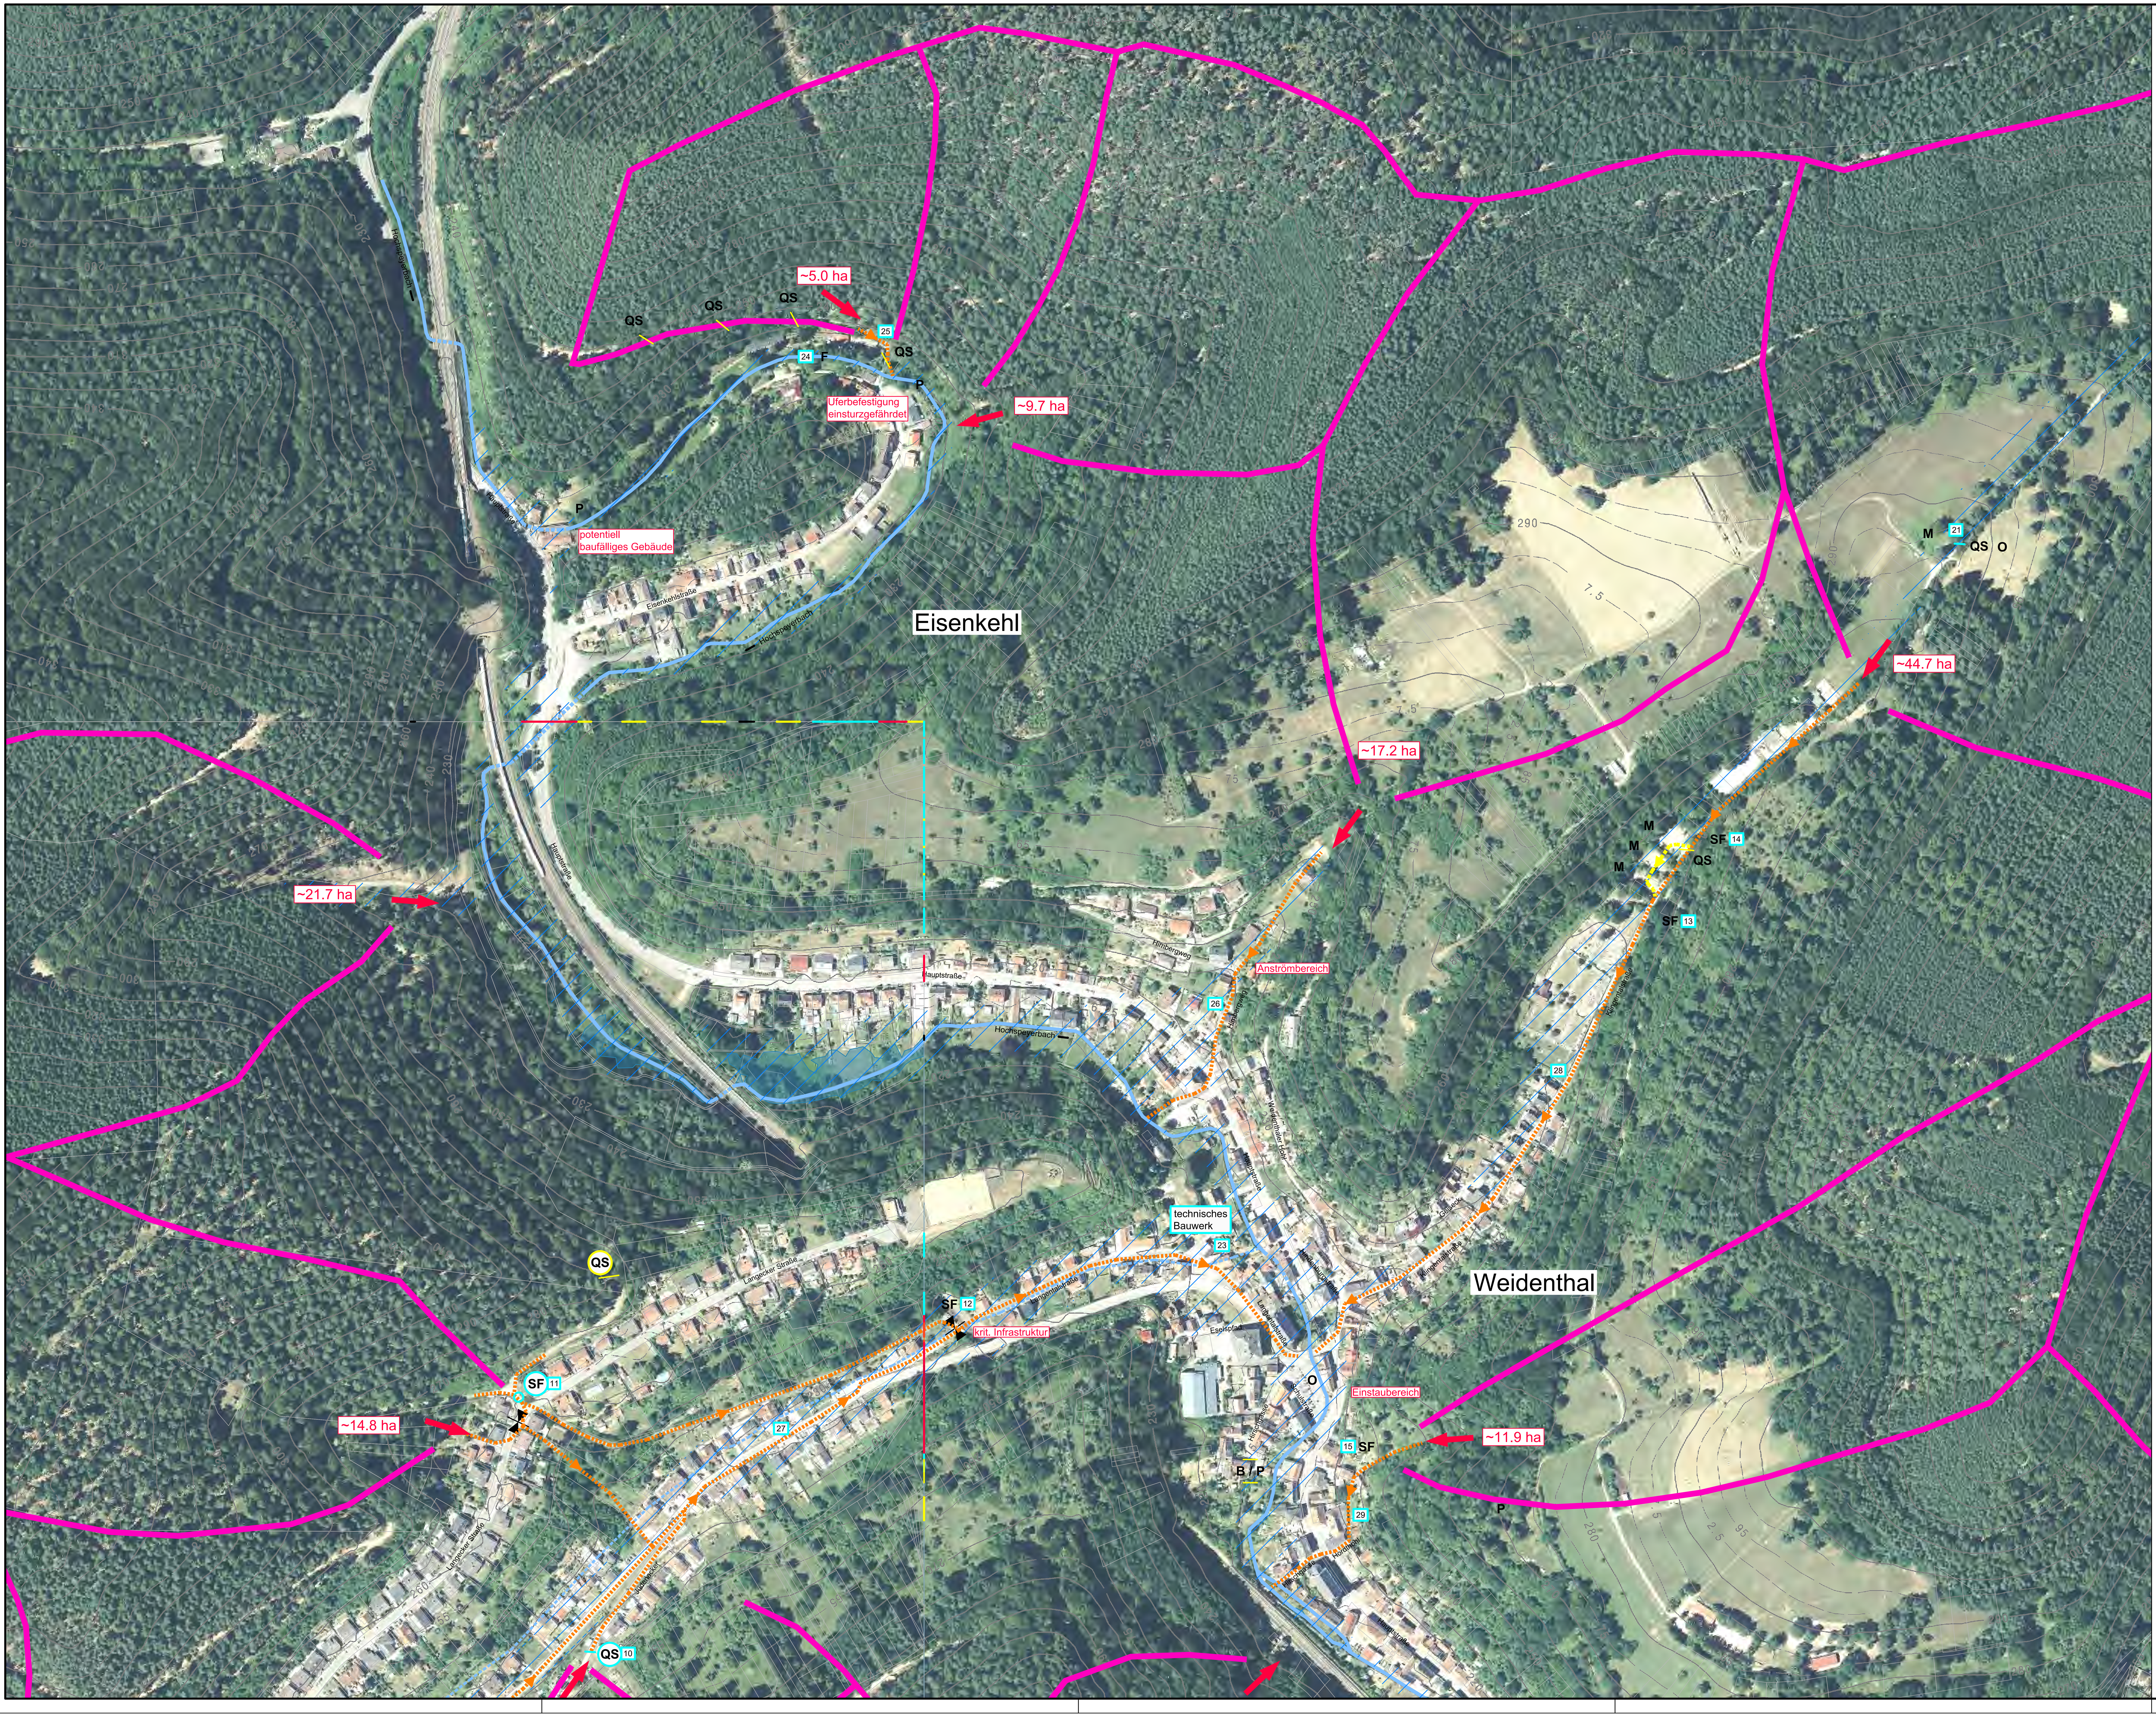

Legende:

- Sturzflutrelevantes Einzugsgebiet Außenbereich
- Sturzflutgefahrenpunkte
- Notabflusswege
- diffuser Abflussbereich
- Retentionsflächen
- HQ_{100} Überflutungsflächen
- Gewässer offen / verrohrt
- Extremgefährdete Bereiche
- potenziell überflutungsgefährdeter Bereich entlang von Tiefenlinien
- Tiefpunkt / Hochpunkt
- QS 1 fortlaufende Nummerierung vorh. Anlagen

Katalog geplanter Maßnahmen / bestehender Anlagen:

geplant	Bestand	
QS	QS	Querschlag
Ab	Ab	Abschlag / Absenken
AL	AL	Abflusslenkung
M	M	Mulde
RR	RR	(Regen-)Retentionsraum
B	B	Bypass
SF	SF	Sandfang
O	O	Optimieren / Instand setzen
EB	EB	Einlaufbauwerk
P	P	Prüfen
EM	EM	Erosionsmindernde Abflusslenkung
TF	TF	Totholzfang
F	F	Gewässer freihalten
WA	WA	Wehranlage
Gr	Gr	Graben
GA	GA	Gewässersohle (punktuell) absenken

Planlauf/Verteilung

EMPFÄNGER	Datum	Anzahl Plot	Anzahl dig

Nr.	Gegenstand der Änderung	Datum	Zeichen

Planungsstand:		Datum
Vorplanung		
Entwurfsplanung		
Genehmigungsplanung		
Ausführungsplanung		

INGENIEURBÜRO DILGER
BERATENDE INGENIEURE FÜR BAUWESEN

Ingenieurbüro Dilger GmbH
Gewerbepark "Neudahn 3" I 66994 Dahn
Telefon (06391) 911-0 I Fax (06391) 911-150
E-Mail: poststelle@ingenieurbuero-dilger.de
www.ingenieurbuero-dilger.de

* Abwasserentsorgung
* Wasserversorgung
* Konstruktiver Ingenieurbau
* Straßenplanung
* Bauwerks- u. Kanalsanierung
* Sport- und Freizeitanlagen

Auftraggeber
VG Lambrecht
Ortsgemeinde Weidenthal,
Weiler Eisenkehl

Anlage	I
Blatt	7-B
Projekt	21/2020

Maßnahme
Starkregen- und Hochwasservorsorgekonzept

	Datum	Zeichen
aufgenommen		
bearbeitet	06.2023	Lang
gezeichnet	07.2023	Lang
geprüft	08.2023	Rutschmann

Darstellung
Übersichtslageplan

Bauherr
........................, den ....

Maßstab	Format
1:2500	95/59.4

Prüfvermerke

Hinweis zum Datenschutz: Alle Rechte dieser Zeichnung unterliegen dem Urheberschutz gem DIN ISO 16016, Vervielfältigung und Veröffentlichung nur mit Zustimmung des Ingenieurbüro Dilger GmbH